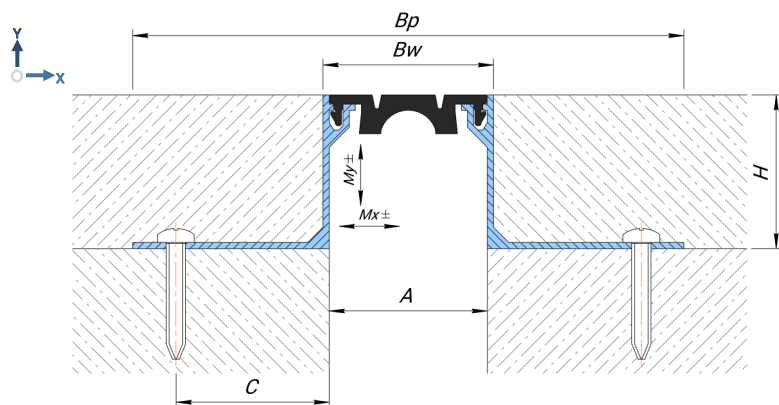
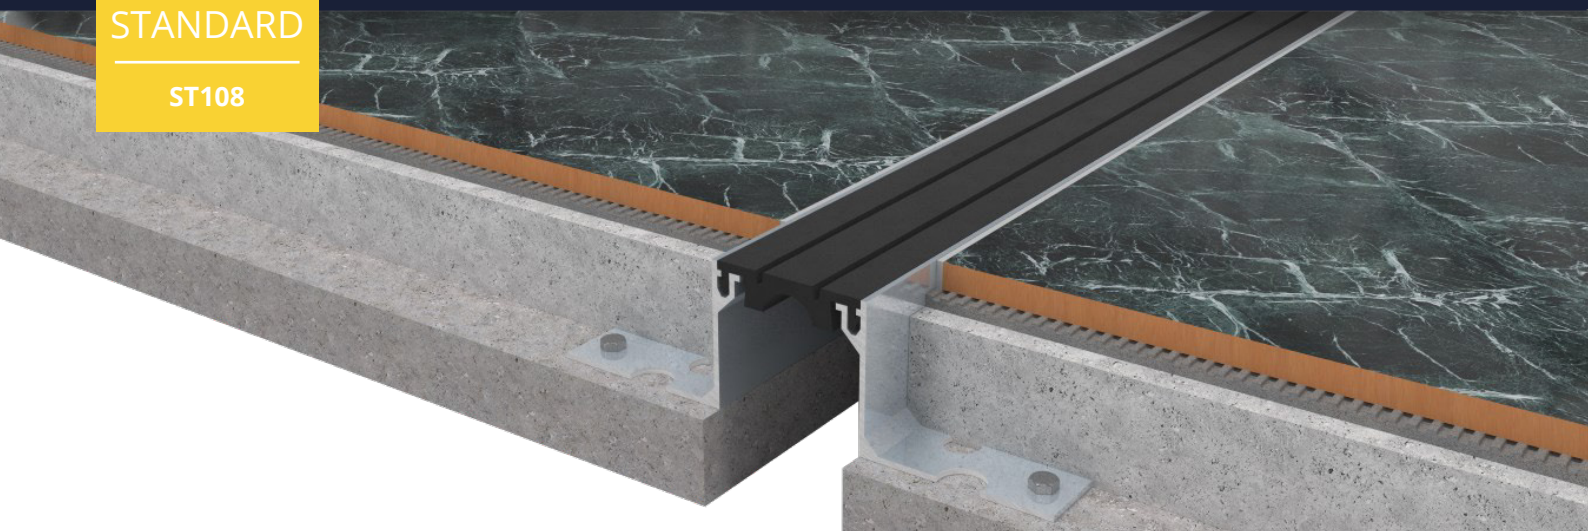


**STANDARD****ST108**Šířka profilu
50 mmZapuštěná
montážPohyb v
6 směrechStupeň ochrany
IP 52Interiér/
exteriér

Technická data

Materiál

Profil: Hliník EN AW 6060T6

Vložka: PVC-P

Délka

3 m

Standardní barva vložek (RAL)

9005

7035

1015

Profil	A (mm)	Bw (mm)	Bp (mm)	H (mm)	C (mm)	Mx (mm)	My (mm)	Únosnost (kN)			
ST108-100	50	55	156	15	40	20 (+10/-10)	10 (+5/-5)	20 ²	-	-	-
ST108-101	50	55	160	20	40	20 (+10/-10)	10 (+5/-5)	20 ²	-	-	-
ST108-102	50	55	162	30	40	20 (+10/-10)	10 (+5/-5)	20 ²	-	-	-
ST108-103	50	55	178	50	40	20 (+10/-10)	10 (+5/-5)	20	-	-	-
ST108-104	50	55	178	70	40	20 (+10/-10)	10 (+5/-5)	20	-	-	-
ST108-105 ¹	50	55	O/R	od 70	40	20 (+10/-10)	10 (+5/-5)	20	-	-	-

¹ Profil může být vyroben v jakékoliv výšce od 70 do 200 mm² Není určeno pro trvalé použití (vyžaduje koordinaci) - riziko poškození vrchní vrstvy.**!** Při silném provozu bude pružná vložka podléhat opotřebení.

Na vyžádání

Jakékoliv zbarvení vložek podle katalogu RAL.

Rohová varianta

Všechny profily mají rohovou variantu, ve kterých je běžná vložka nahrazena rohovou. Při objednávce doplňte znak -E (příklad ST108-100-E)

