




STANDARD

ST119



Šířka profilu  
24 mm

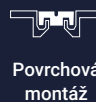

Povrchová  
montáž





Pohyb v  
6 směrech



Stupeň ochrany  
IP 52



Interiér/  
exteriér

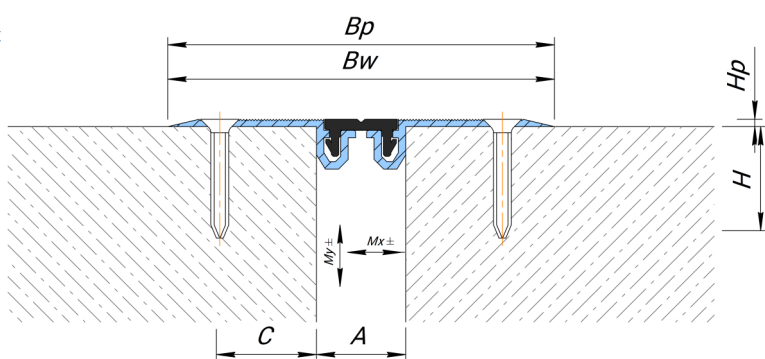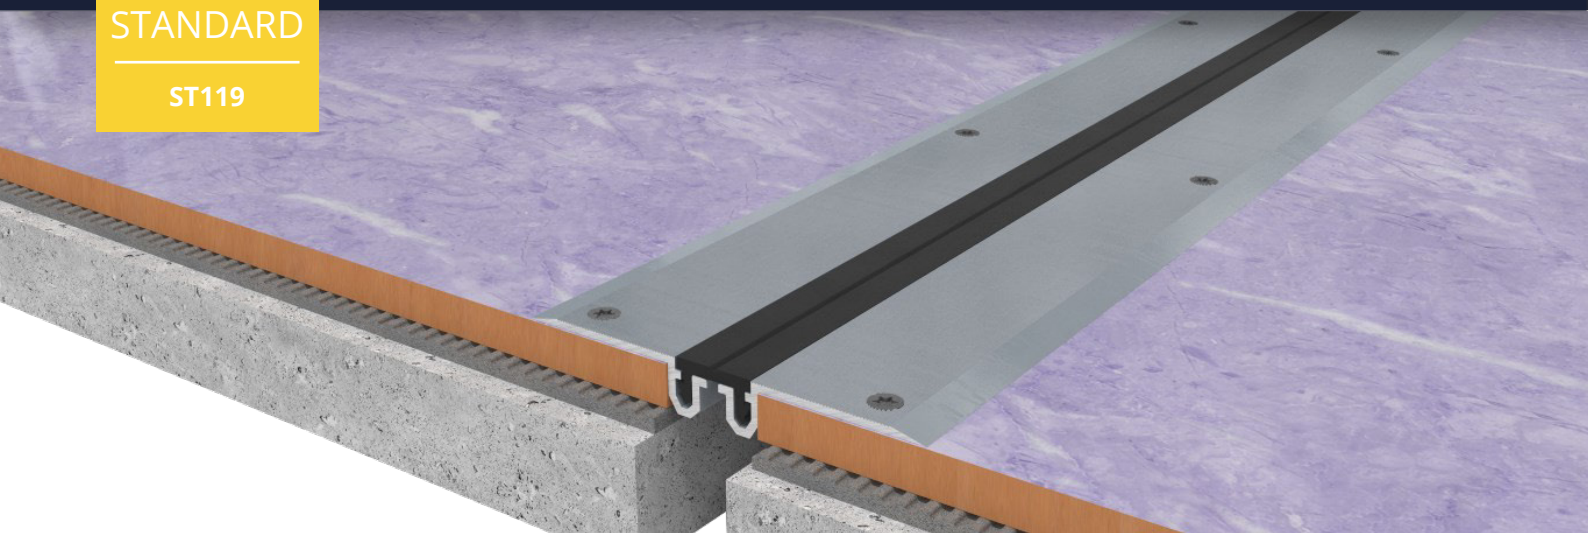

### Technická data

Materiál

Profil: Hliník EN AW 6060T6

Vložka: PVC-P

Délka

3 m

Standardní barva vložek (RAL)

9005

7035

1015

Profil	A (mm)	Bw (mm)	Bp (mm)	H (mm)	Hp (mm)	C (mm)	Mx (mm)	My (mm)	Únosnost (kN)
ST119-100	24	104	104	10	2	25	4 (+2/-2)	4 (+2/-2)	 jen pěší

! Při silném provozu bude pružná vložka podléhat opotřebení.

### Na vyžádání

Jakékoliv zbarvení vložek podle katalogu RAL.

### Rohová varianta

Všechny profily mají rohovou variantu, ve kterých je běžná vložka nahrazena rohovou. Při objednávce doplňte znak -E (příklad ST119-100-E)

