



# ZÁTĚŽOVÉ

## ZD105



Šířka profilu  
50 mm



Zapuštěná  
montáž



Maximální zatížení  
100 kN





Pohyb v  
3 směrech



Stupeň ochrany  
IP 30



Interiér/  
exteriér

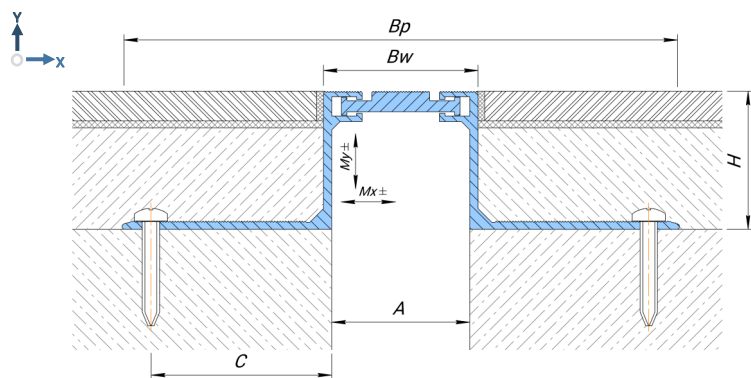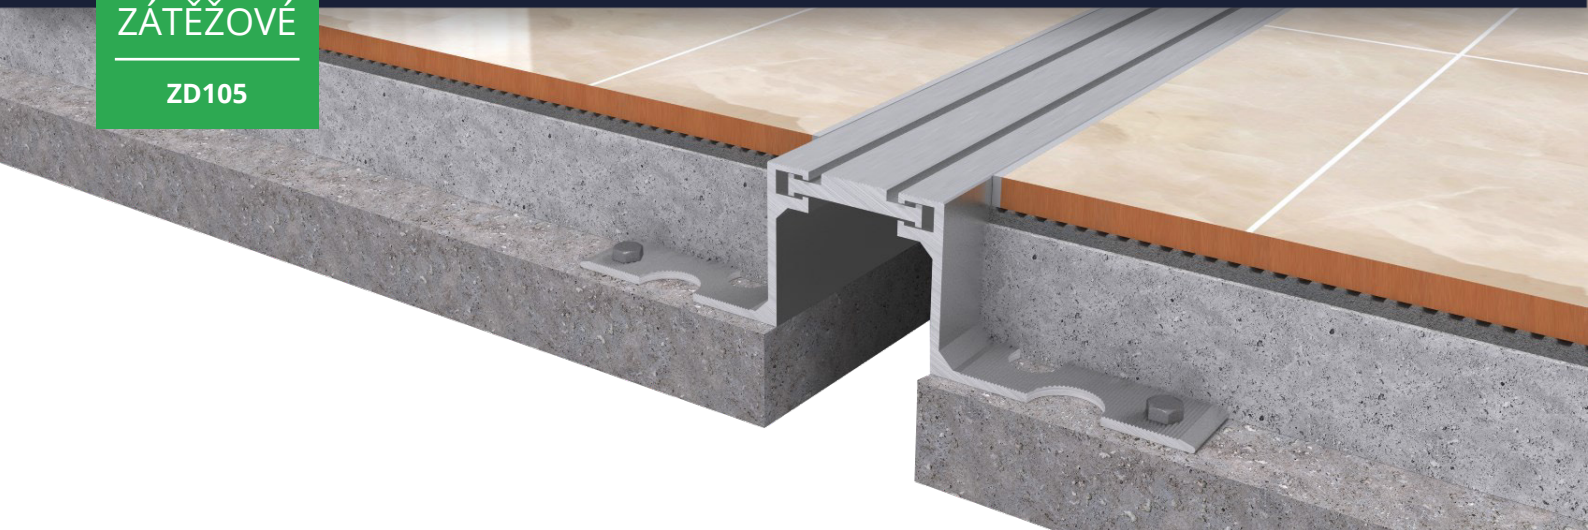

### Technická data

Materiál

Hliník EN AW 6060T6

Délka

3 m

Standardní barva (RAL)

stříbrně bílá

Profil	A (mm)	Bw (mm)	Bp (mm)	H (mm)	Hn (mm)	C (mm)	Mx (mm)	My (mm)	Únosnost (kN)			
ZD105-101	50	55	175	15	2	50	14 (+7/-7)	4 (+2/-2)	50 <sup>1</sup>	70 <sup>1</sup>	-	-
ZD105-102	50	55	195	30	3	50	14 (+7/-7)	4 (+2/-2)	50 <sup>1</sup>	100 <sup>1</sup>	70 <sup>1</sup>	-
ZD105-103	50	55	201	50	3	50	14 (+7/-7)	4 (+2/-2)	50	100	70	5
ZD105-104	50	55	201	80	3	50	14 (+7/-7)	4 (+2/-2)	50	100	70	5

<sup>1</sup> Není určeno pro trvalé použití (vyžaduje koordinaci) - riziko poškození vrchní vrstvy.

### Na vyžádání

Další výšky profilů na vyžádání.

Ochranné eloxování profilu

### Rohová varianta

Všechny profily mají rohovou variantu (stěna-stěna, stěna-podlaha, podlaha-stěna), ve které je jedno vodítko nahrazeno rohovým. Při objednávce doplňte znak -E (příklad ZD105-100-E)

