




ZÁTĚŽOVÉ

ZD114

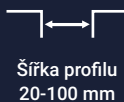

Šířka profilu
20-100 mm



Zapuštěná
montáž



Maximální zatížení
100 kN





Pohyb v
3 směrech



Stupeň ochrany
IP 30



Interiér/
exteriér

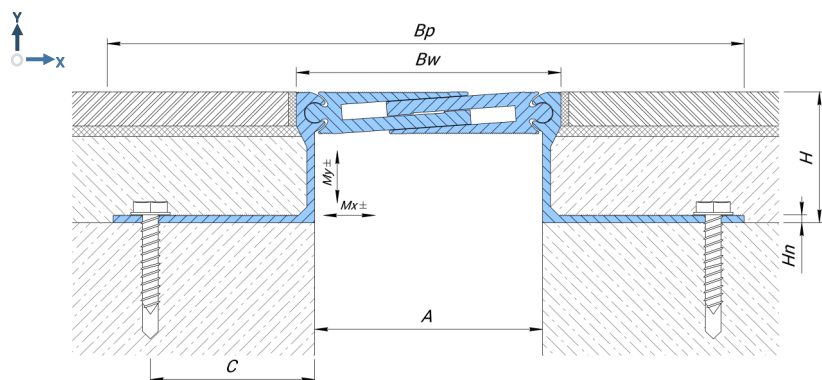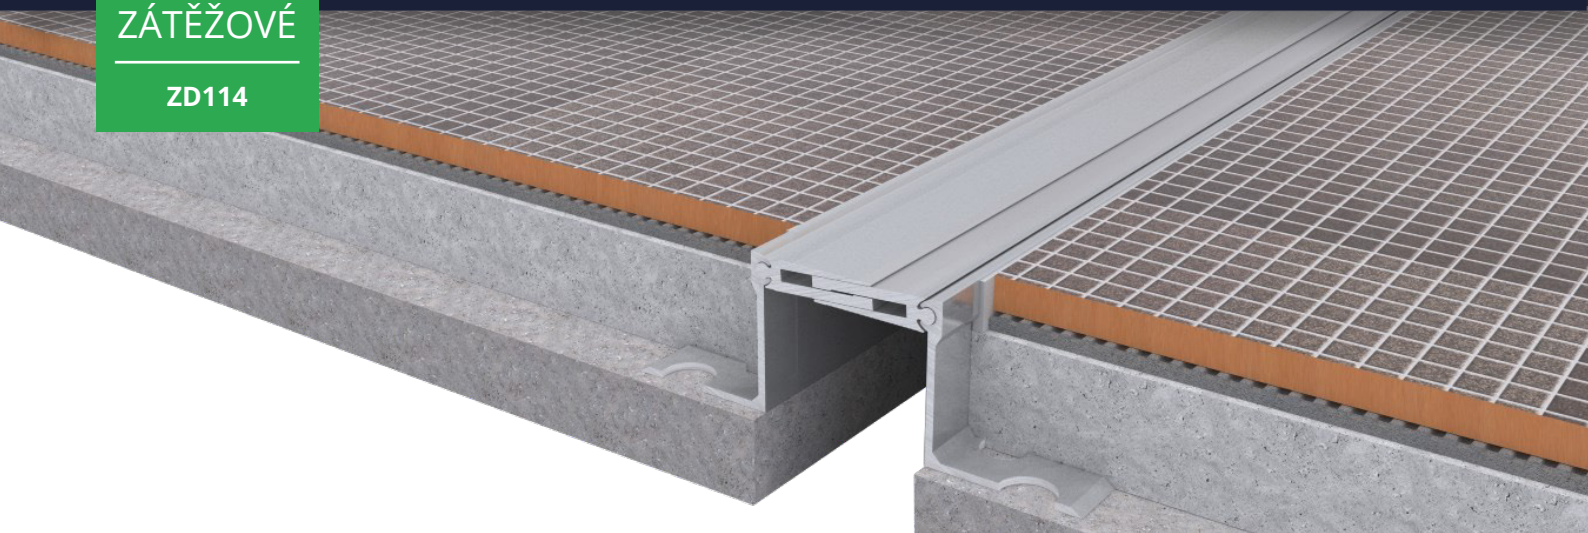

Technická data

Materiál

Hliník EN AW 6060T6

Délka

3 m

Standardní barva (RAL)

stříbrně bílá

Profil	A (mm)	Bw (mm)	Bp (mm)	H (mm)	Hn (mm)	C (mm)	Mx (mm)	My (mm)	Únosnost (kN)			
ZD114-100	85	100	215	16	2,3	50	30 (+15/-15)	14 (+7/-7)	50 ¹	70 ¹	50 ¹	-
ZD114-101	85	100	234	20	3	60	30 (+15/-15)	14 (+7/-7)	50 ¹	70 ¹	70 ¹	-
ZD114-102	85	100	230	25	3	60	30 (+15/-15)	34 (+17/-17)	50 ¹	100 ¹	70 ¹	5 ¹
ZD114-103	85	100	240	34	3	60	30 (+15/-15)	34 (+17/-17)	50 ¹	100 ¹	70 ¹	5 ¹
ZD114-104	85	100	238	50	3	60	30 (+15/-15)	34 (+17/-17)	50	100	70	5
ZD114-105	85	100	235	70	3,5	60	30 (+15/-15)	34 (+17/-17)	50	100	70	5
ZD114-106	85	100	239	80	3,5	60	30 (+15/-15)	34 (+17/-17)	50	100	70	5
ZD114-107	85	100	235	100	4	60	30 (+15/-15)	34 (+17/-17)	50	100	70	5
ZD114-108	85	100	235	120	4	60	30 (+15/-15)	34 (+17/-17)	50	100	70	5
ZD114-109	85	100	243	150	4,5	60	30 (+15/-15)	34 (+17/-17)	50	100	70	5

¹ Není určeno pro trvalé použití (vyžaduje koordinaci) - riziko poškození vrchní vrstvy.

Na vyžádání

Další výšky profilů na vyžádání.

Ochranné eloxování profilu

Rohová varianta

Všechny profily mají rohovou variantu (stěna-stěna, stěna-podlaha, podlaha-stěna), ve které je jedno vodítko nahrazeno rohovým. Při objednávce doplňte znak -E (příklad ZD114-100-E)

