



## ZÁTĚŽOVÉ

ZD118



Šířka profilu  
100 mm



Zapuštěná  
montáž



Maximální zatížení  
50 kN





Pohyb v  
3 směrech



Stupeň ochrany  
IP 30



Interiér/  
exteriér

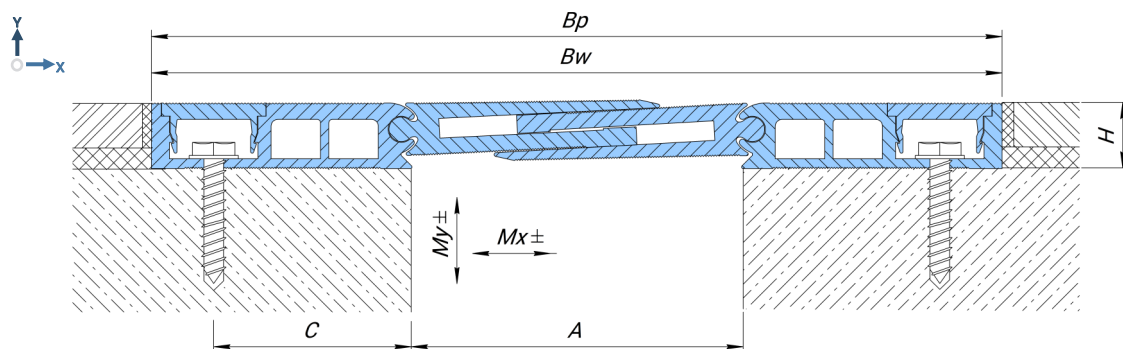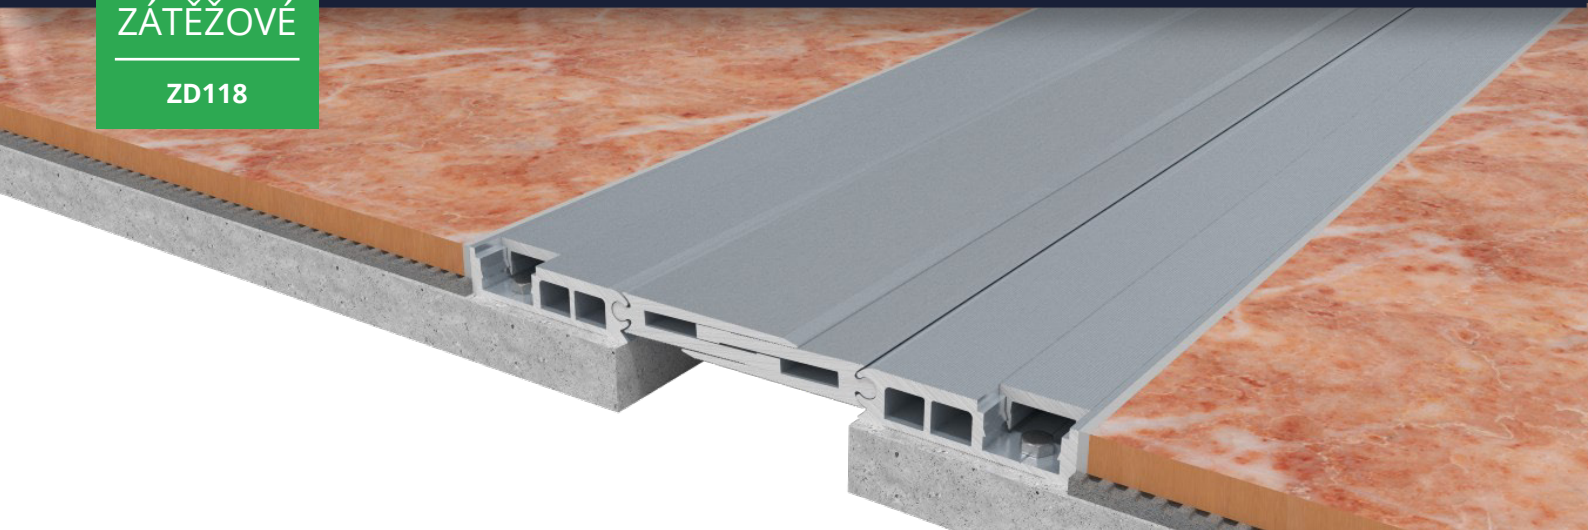

Profil	A (mm)	Bw (mm)	Bp (mm)	H (mm)	Hp (mm)	C (mm)	Mx (mm)	My (mm)	Únosnost (kN)							
ZD118-100	100	260	260	15	3,5	60	44 (+22/-22)	40 (+20/-20)					30	50	30	5

### Technická data

#### Materiál

Hliník EN AW 6060T6

#### Délka

3 m

#### Standardní barva (RAL)

stříbrně bílá

### Na vyžádání

Ochranné eloxování profilu

! Profil je určen pro případy nízké montážní výšky a vysokého zatížení a vysokého provozu. Nevytváří napětí na cílové podlaze.

### Rohová varianta

Všechny profily mají rohovou variantu (stěna-stěna, stěna-podlaha, podlaha-stěna), ve které je jedno vodítko nahrazeno rohovým. Při objednávce doplňte znak -E (příklad ZD118-100-E)