



## ZÁTĚŽOVÉ

ZD119



Šířka profilu  
115 mm



Zapuštěná  
montáž



Maximální zatížení  
50 kN





Pohyb v  
3 směrech



Stupeň ochrany  
IP 30



Interiér/  
exteriér

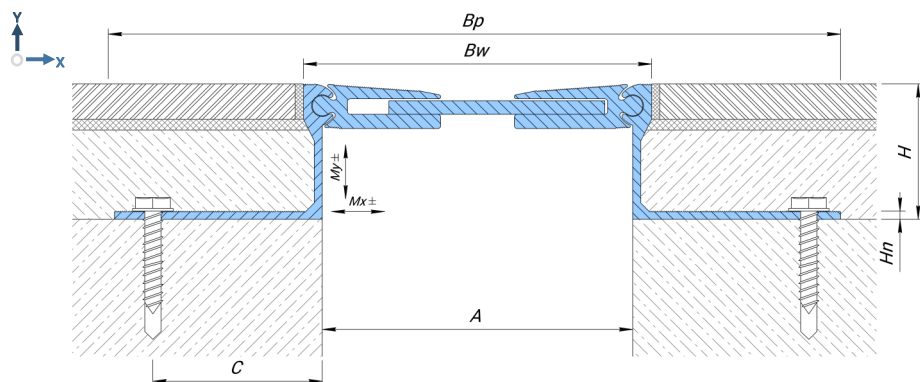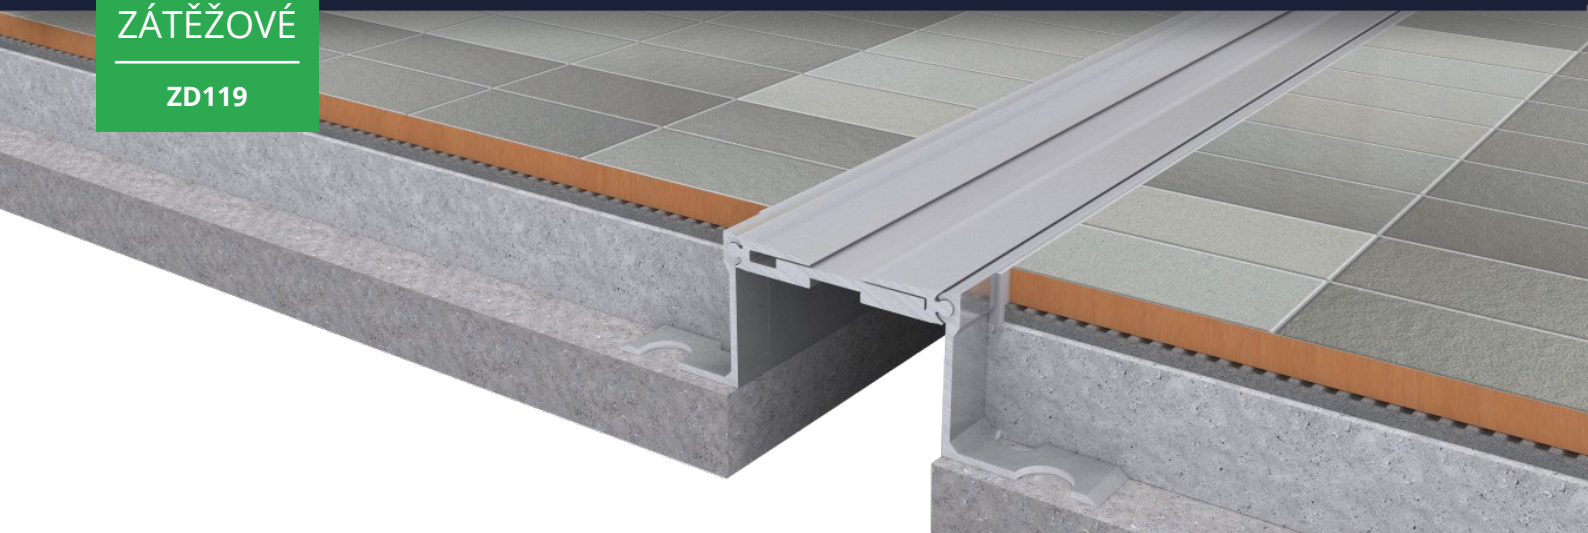

### Technická data

Materiál

Hliník EN AW 6060T6

Délka

3 m

Standardní barva (RAL)

stříbrně bílá

Profil	A (mm)	Bw (mm)	Bp (mm)	H (mm)	Hn (mm)	C (mm)	Mx (mm)	My (mm)	Únosnost (kN)				
ZD119-100	115	130	245	16	2,3	50	24 (+12/-12)	20 (+10/-10)	30 <sup>1</sup>				
ZD119-101	115	130	264	20	3	60	24 (+12/-12)	20 (+10/-10)	30 <sup>1</sup>				
ZD119-102	115	130	260	25	3	60	24 (+12/-12)	20 (+10/-10)	30 <sup>1</sup>				
ZD119-103	115	130	270	34	3	60	24 (+12/-12)	20 (+10/-10)	50 <sup>1</sup>				
ZD119-104	115	130	268	50	3	60	24 (+12/-12)	20 (+10/-10)	50				
ZD119-105	115	130	265	70	3,5	60	24 (+12/-12)	20 (+10/-10)	50				
ZD119-106	115	130	269	80	3,5	60	24 (+12/-12)	20 (+10/-10)	50				
ZD119-107	115	130	265	100	4	60	24 (+12/-12)	20 (+10/-10)	50				
ZD119-108	115	130	265	120	4	60	24 (+12/-12)	20 (+10/-10)	50				
ZD119-109	115	130	273	150	4,5	60	24 (+12/-12)	20 (+10/-10)	50				

<sup>1</sup> Není určeno pro trvalé použití (vyžaduje koordinaci)  
- riziko poškození vrchní vrstvy.

### Na vyžádání

Další výšky profilů na vyžádání.

Ochranné eloxování profilu

### Rohová varianta

Všechny profily mají rohovou variantu (stěna-stěna, stěna-podlaha, podlaha-stěna), ve které je jedno vodítko nahrazeno rohovým. Při objednávce doplňte znak -E (příklad ZD119-100-E)

