



## ZÁTĚŽOVÉ

ZD125



Šířka profilu  
135 mm



Zapuštěná  
montáž



Maximální zatížení  
30 kN





Pohyb v  
3 směrech



Stupeň ochrany  
IP 30



Interiér/  
exteriér

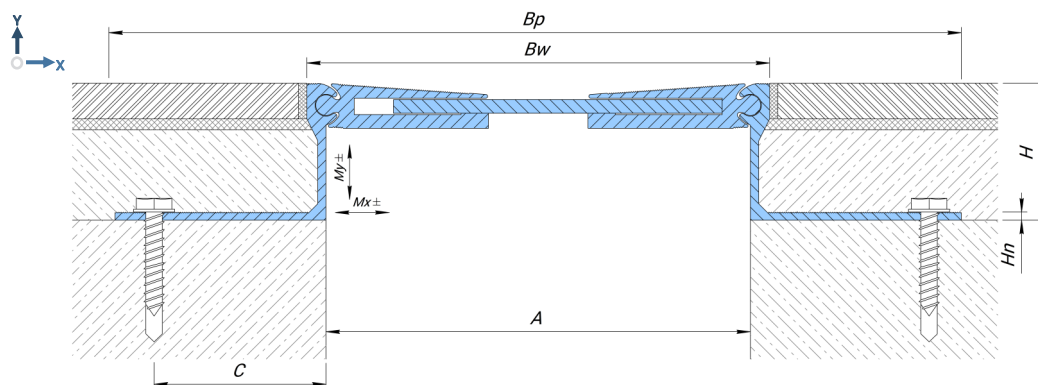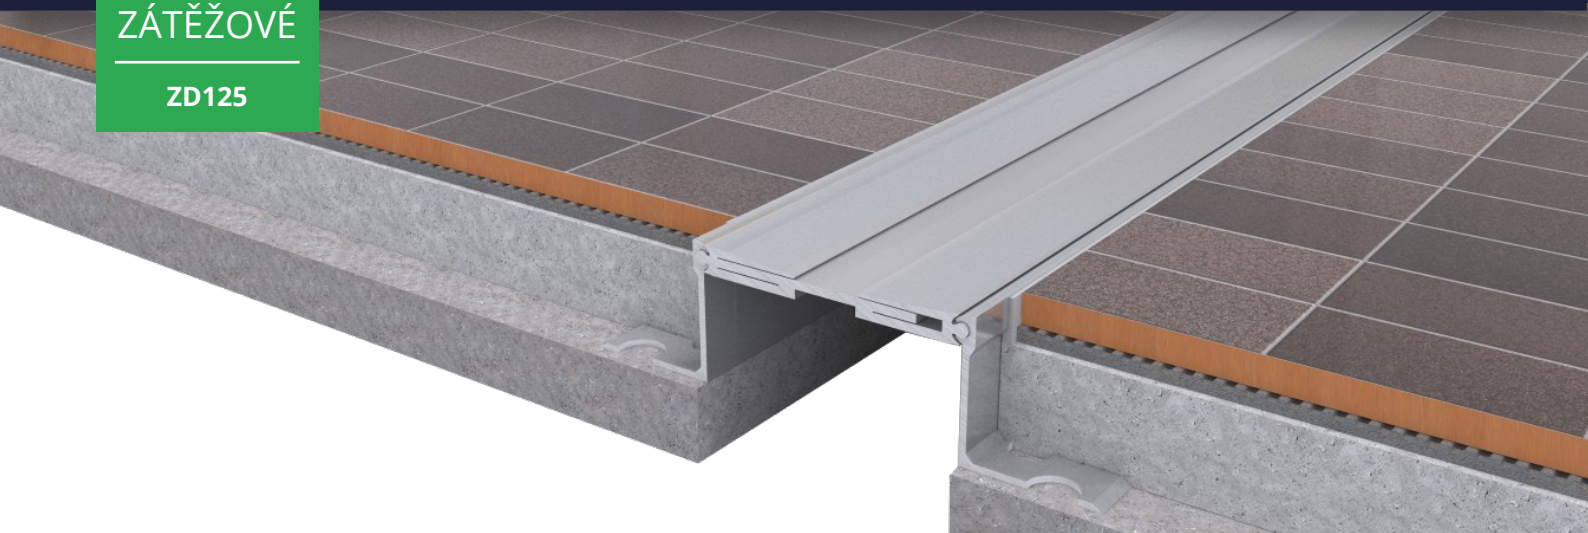

### Technická data

Materiál

Hliník EN AW 6060T6

Délka

3 m

Standardní barva (RAL)

stříbrně bílá

Profil	A (mm)	Bw (mm)	Bp (mm)	H (mm)	Hn (mm)	C (mm)	Mx (mm)	My (mm)	Únosnost (kN)				
ZD125-100	135	170	285	16	2,3	50	30 (+15/-15)	34 (+17/-17)	30 <sup>1</sup>				
ZD125-101	135	170	304	20	3	60	30 (+15/-15)	34 (+17/-17)	30 <sup>1</sup>				
ZD125-102	135	170	300	25	3	60	30 (+15/-15)	34 (+17/-17)	30 <sup>1</sup>				
ZD125-103	135	170	310	34	3	60	30 (+15/-15)	34 (+17/-17)	50 <sup>1</sup>				
ZD125-104	135	170	308	50	3	60	30 (+15/-15)	34 (+17/-17)	50				
ZD125-105	135	170	305	70	3,5	60	30 (+15/-15)	34 (+17/-17)	50				
ZD125-106	135	170	309	80	3,5	60	30 (+15/-15)	34 (+17/-17)	50				
ZD125-107	135	170	305	100	4	60	30 (+15/-15)	34 (+17/-17)	50				
ZD125-108	135	170	305	120	4	60	30 (+15/-15)	34 (+17/-17)	50				
ZD125-109	135	170	313	150	4,5	60	30 (+15/-15)	34 (+17/-17)	50				

<sup>1</sup> Není určeno pro trvalé použití (vyžaduje koordinaci)  
- riziko poškození vrchní vrstvy.

### Na vyžádání

Další výšky profilů na vyžádání.

Ochranné eloxování profilu

### Rohová varianta

Všechny profily mají rohovou variantu (stěna-stěna, stěna-podlaha, podlaha-stěna), ve které je jedno vodítko nahrazeno rohovým. Při objednávce doplňte znak -E (příklad ZD125-100-E)

